

Avant projet sommaire :








 
AA24/037965

PAT 4-50/100 LOGTS-ILOT SAILLET-EVIAN LES BAINS


Commune : EVIAN-LES-BAINS

Poste : DUMUR - 74119P0026

Légende :

	Réseau BT aérien existant
	Réseau BT aérien existant à déposer
	Réseau BT souterrain existant
	Réseau BT souterrain existant à déposer
	Extension réseau BTS 240 ² Alu - 250 Mètres
	Jonction ou RAS
	Poste DP à déposer
	Poste provisoire

APS : Reprise provisoire des réseaux BT existant

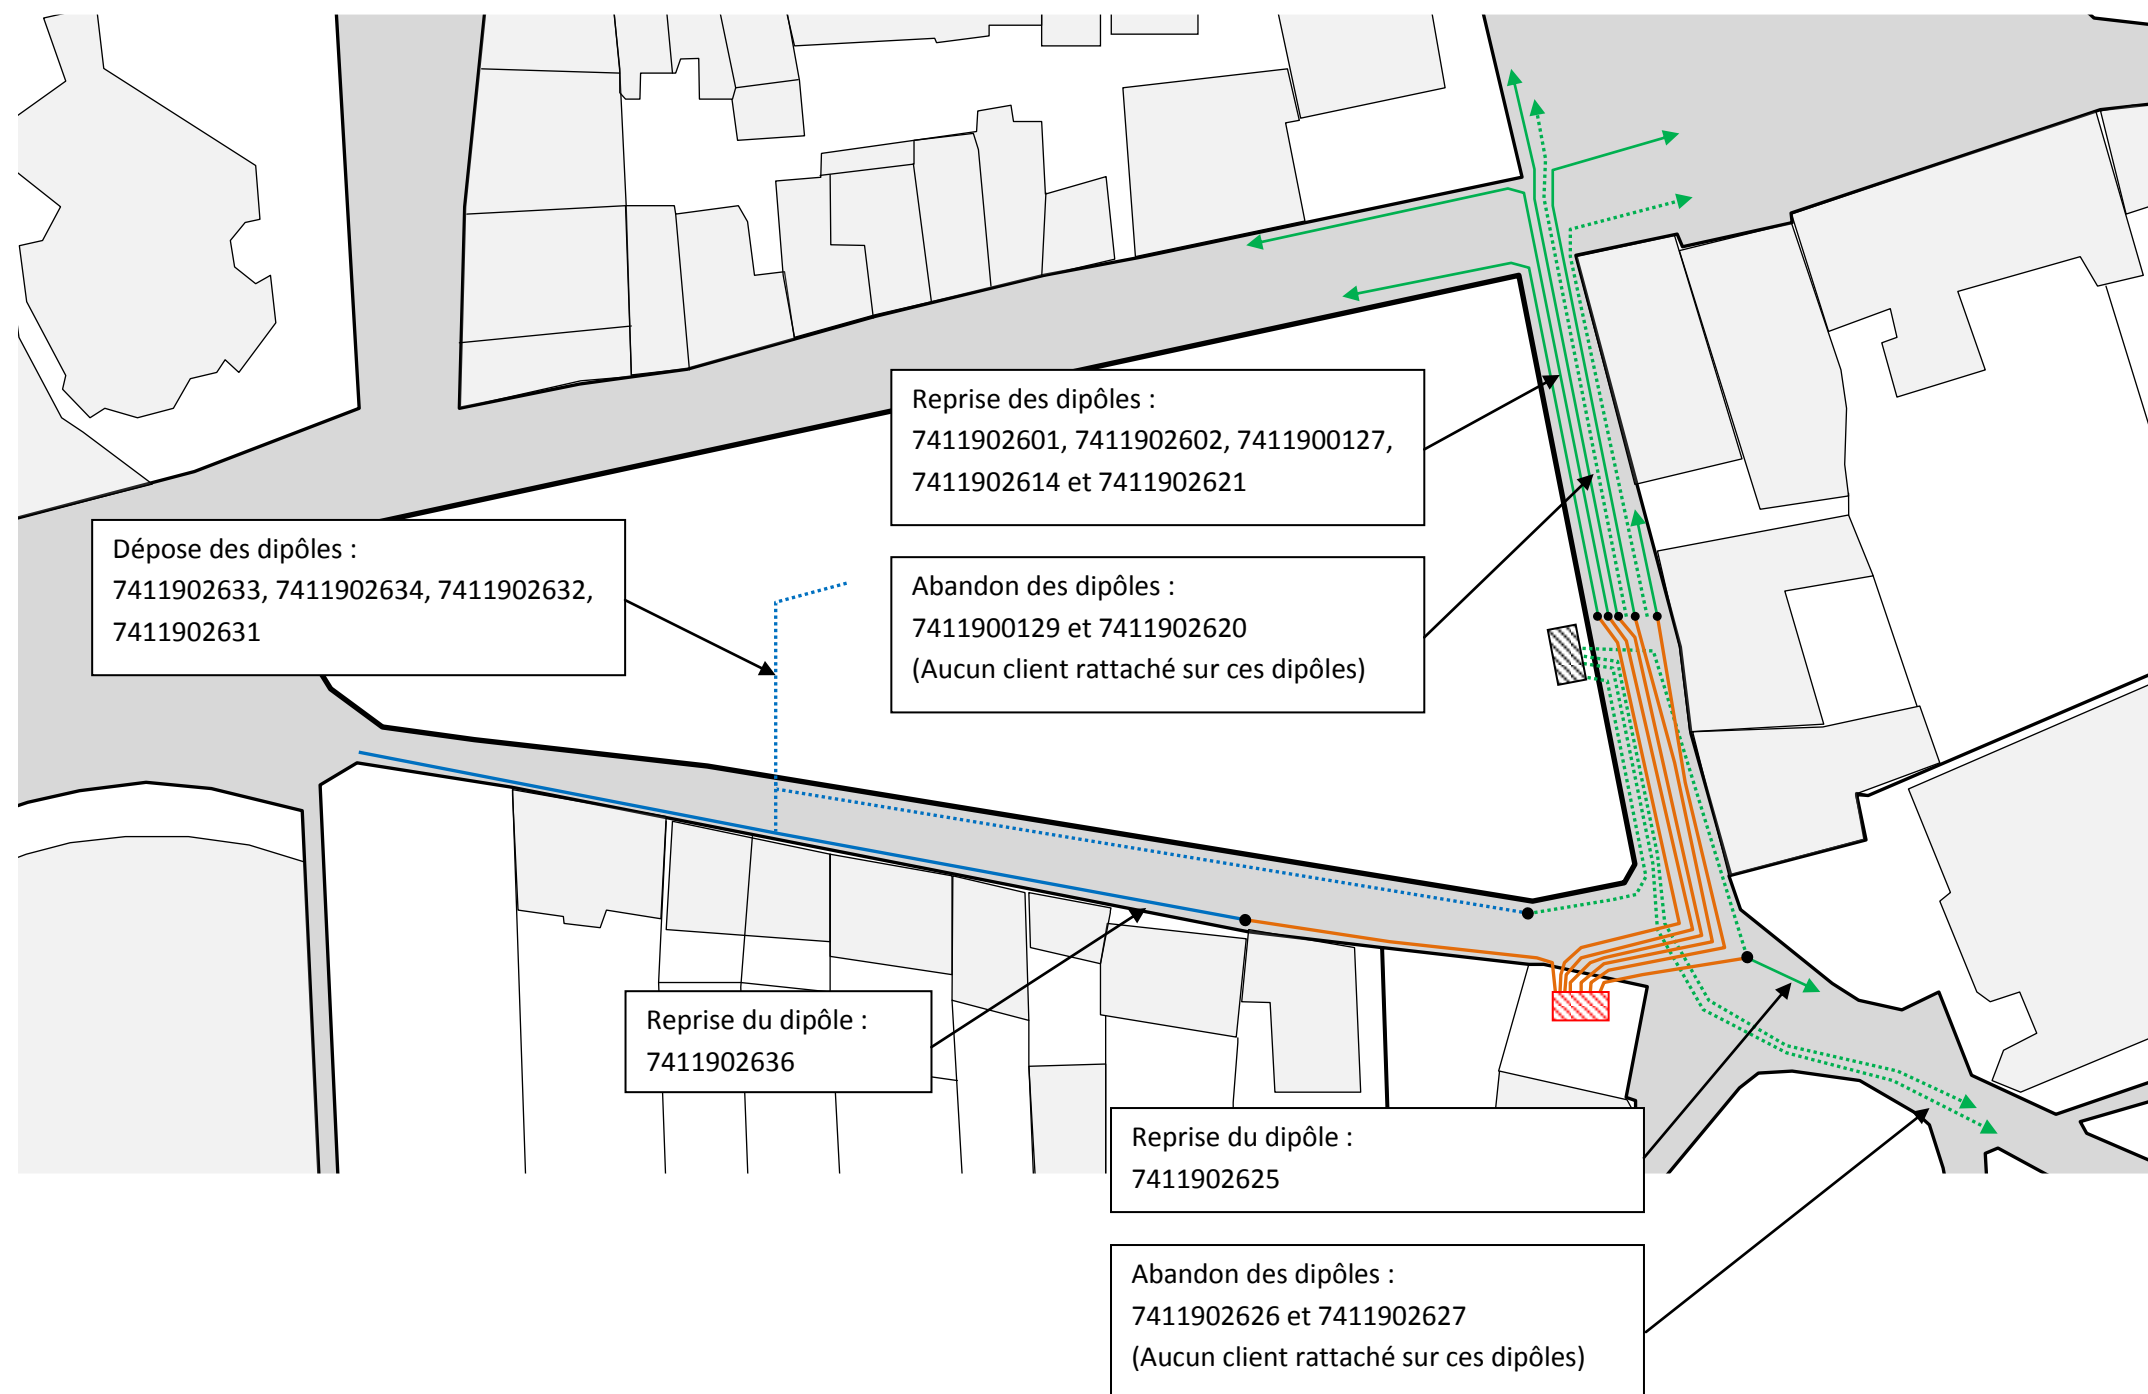

En fonction notamment des contraintes de travaux, l'emplacement des coffrets, des postes ainsi que les traces des réseaux pourront sensiblement varier