

Avant projet sommaire :

AA24/037965

PAT 4-50/100 LOGTS-ILOT SAILLET-EVIAN LES BAINS


Commune : EVIAN-LES-BAINS

Poste : DUMUR - 74119P0026

Légende :

	Réseau HTA souterrain existant
	Extension réseau HTA réalisée précédemment
	Extension réseau HTA 240 ² Alu - 20 Mètres
	Jonction ou RAS
	Poste DP à déposer
	Poste DP en immeuble (entre 400 et 630KVA)

APS : HTA définitif

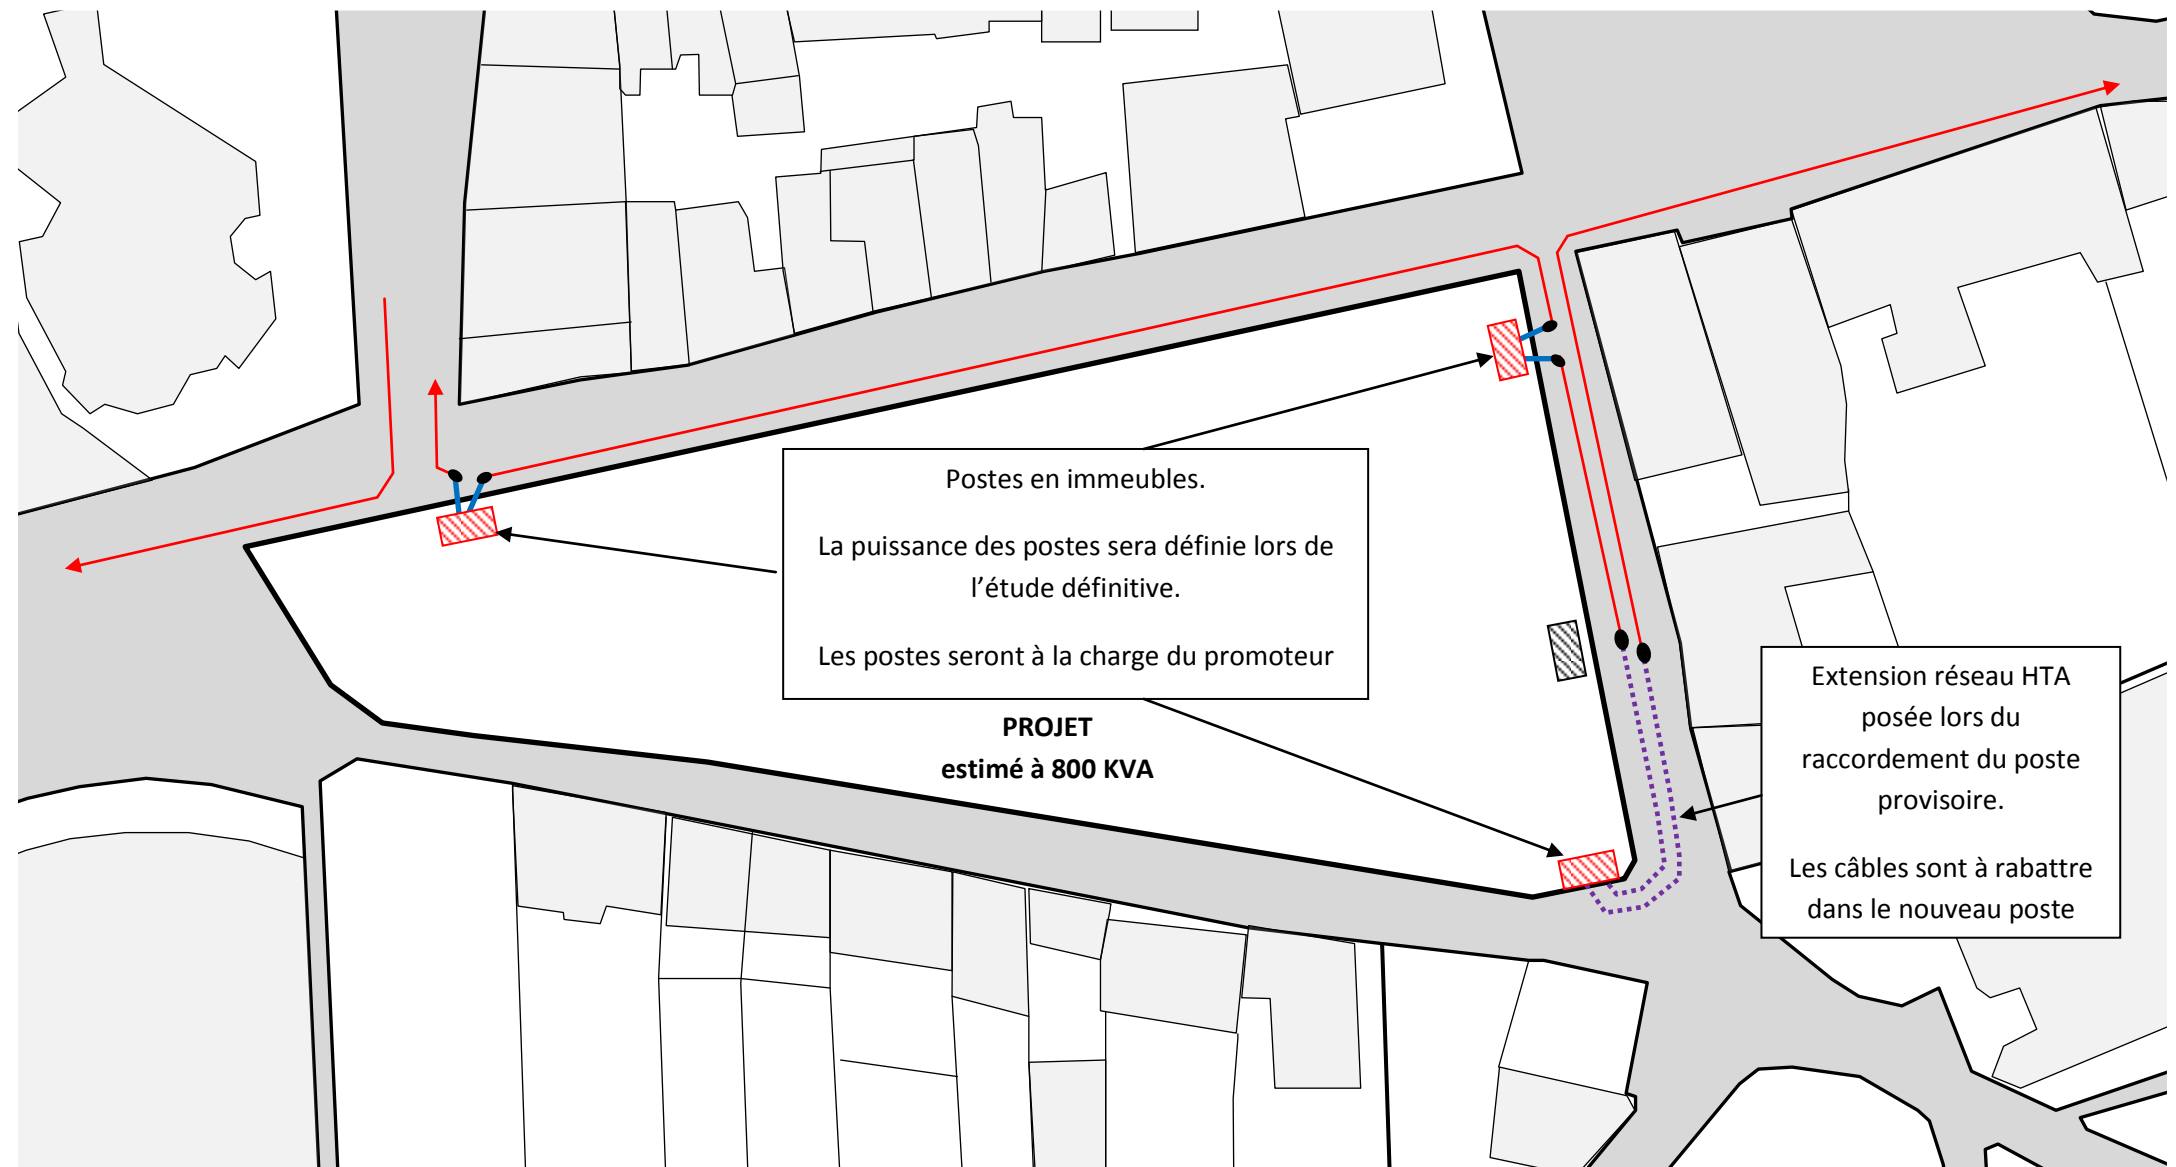

En fonction notamment des contraintes de travaux, l'emplacement des coffrets ainsi que les traces des réseaux pourront sensiblement varier