LONGRINE FACE NORD

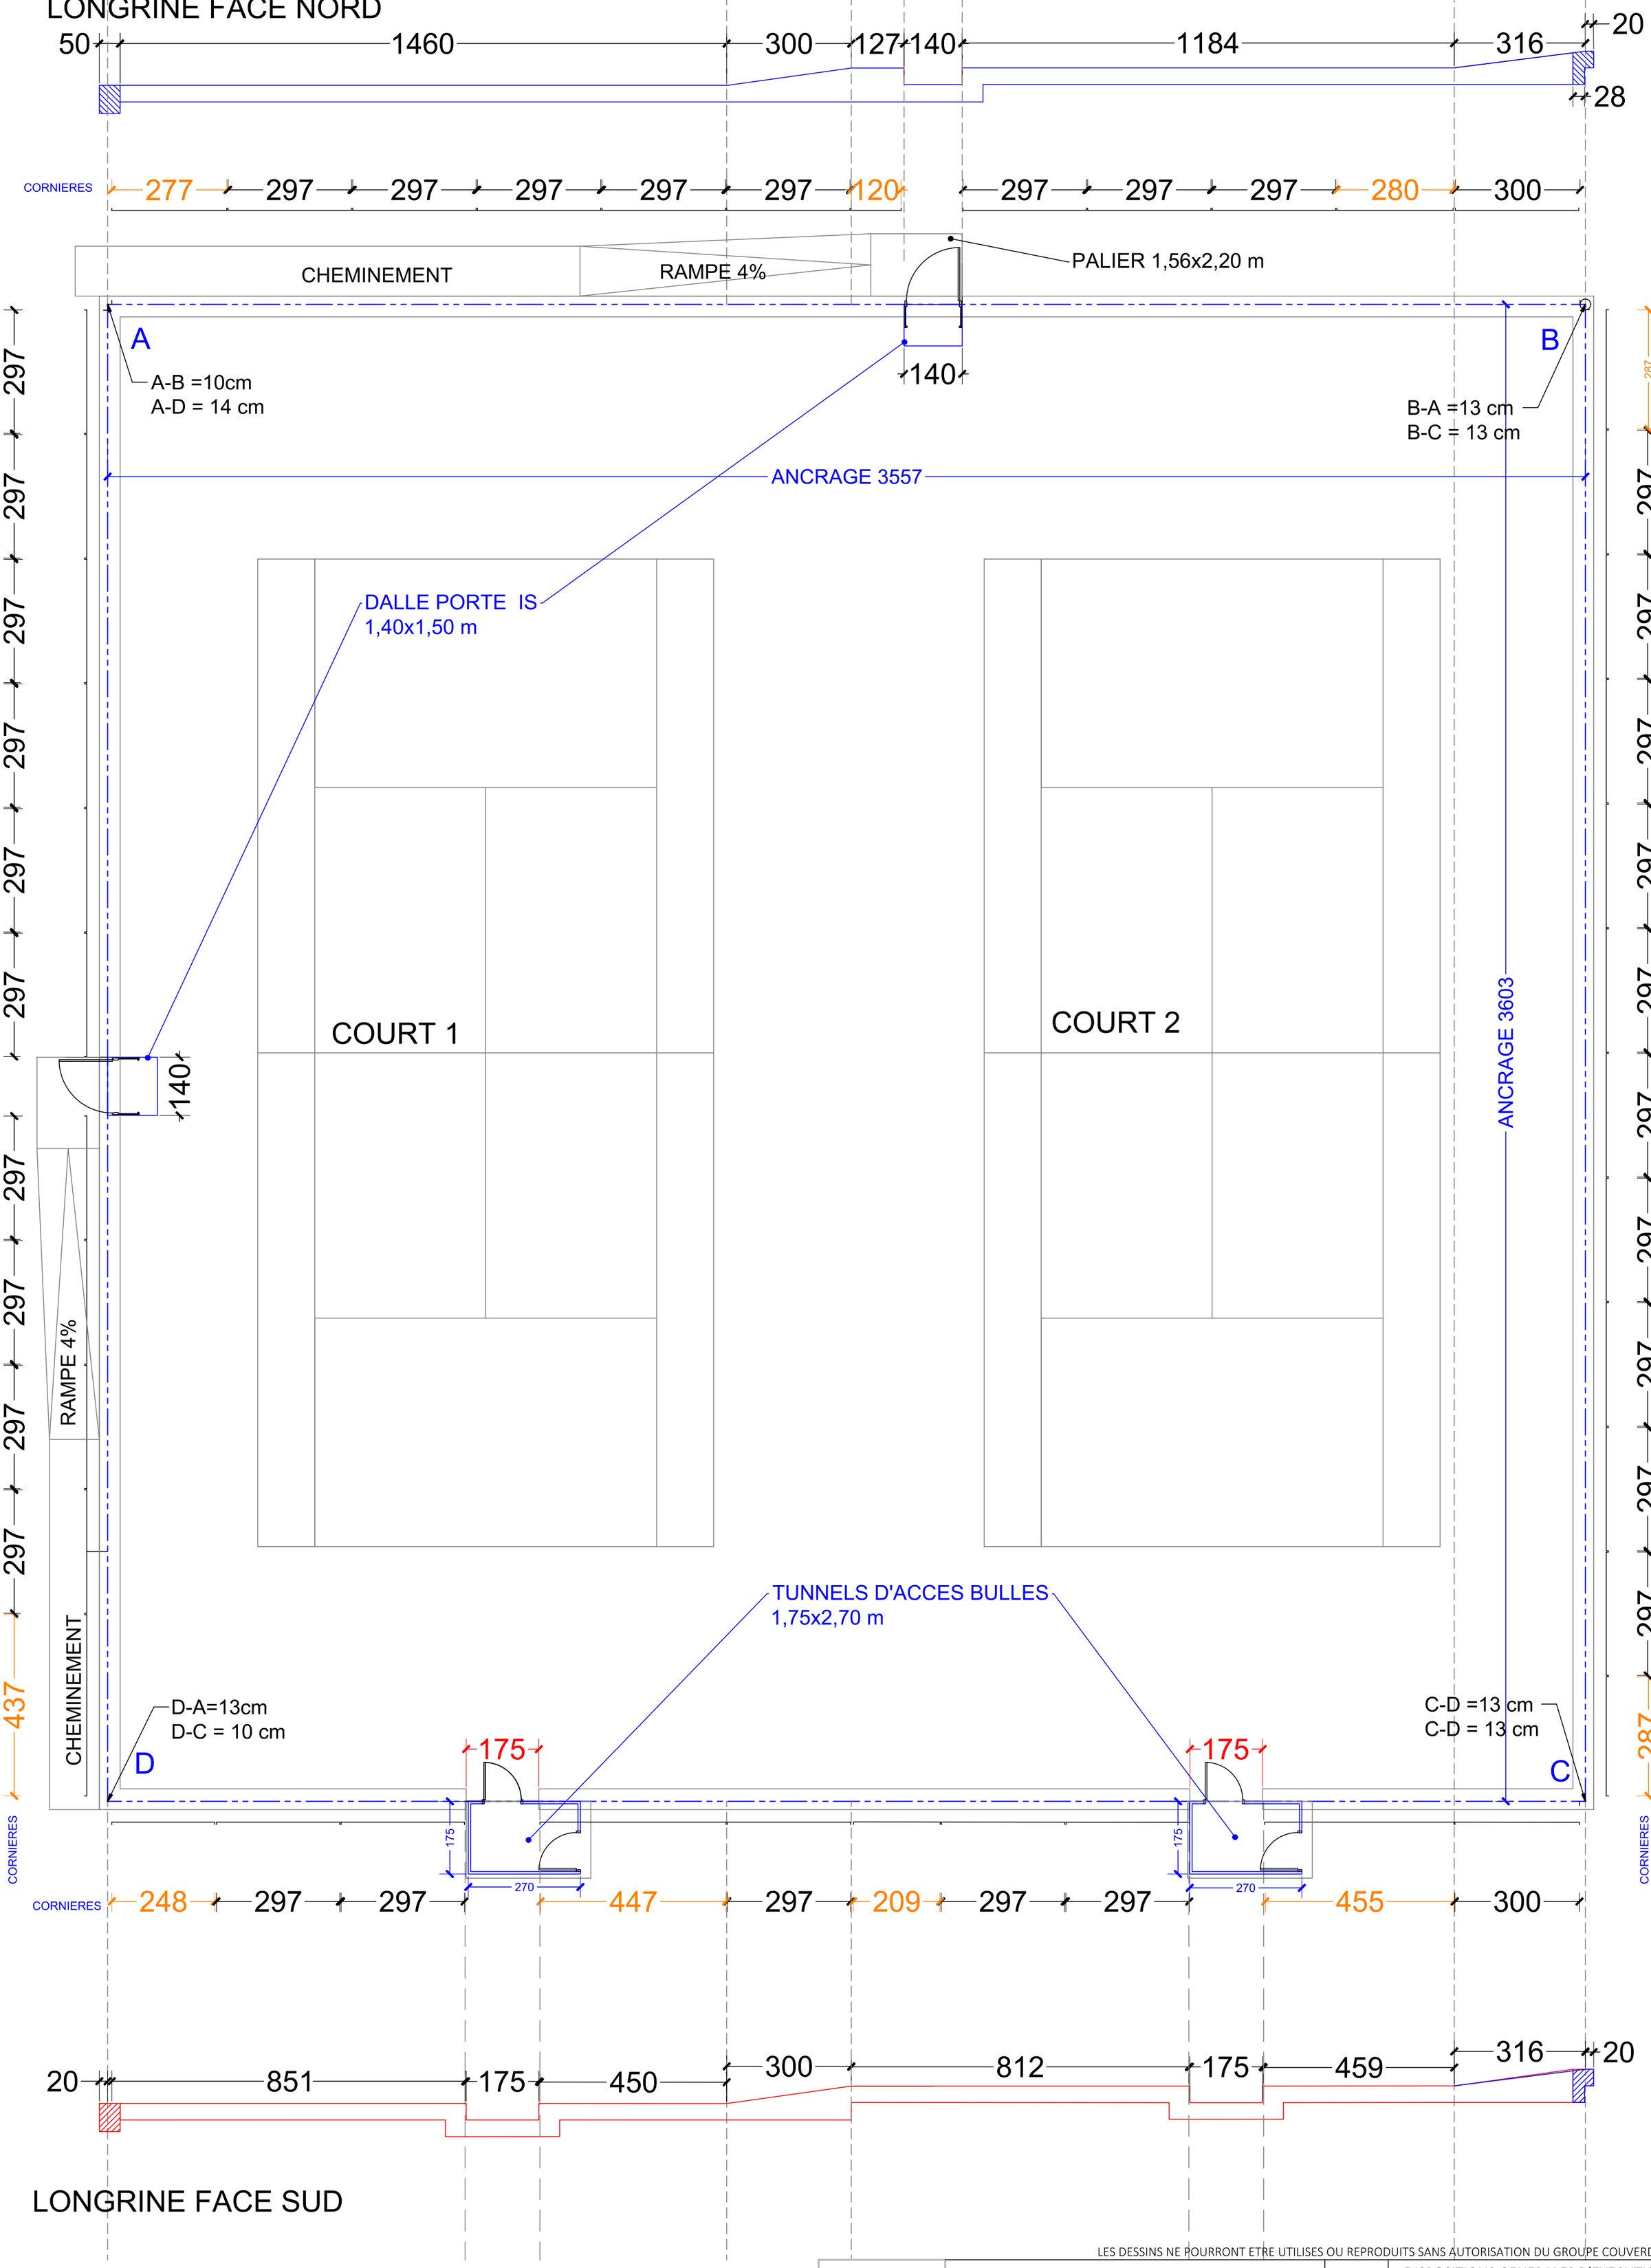

LONGRINE FACE SUD

LES DESSINS NE POURRONT ETRE UTILISES OU REPRODUITS SANS AUTORISATION DU GROUPE COUVERDURE

N

COUVERDURE
87, RUE MICHEL ANGE, 75016, PARIS
01 47 93 19 19_couverdure1@couverdure.eu

FOURNITURE ET POSE D'UNE BULLE DE TENNIS		LOT 1	DISPOSITIONS GENERALES D'EXECUTION LONGRINE/ANCRAGE MEMBRANE		
MO	Ville d'Evian-les-bains _ 22 chemin des Noisetiers CS 80098 74502 Evian-les-bains cedex		ECHELLE: 1/100 A2	DATE: 22/06/2020	EXE	INDICE:
MOE	Bureau d'Etudes Services Techniques ville d'Evian-les-bains					